

Утверждена

(наименование документа об утверждении, включая

наименования органов государственной власти или

органов местного самоуправления, принявших

решение об утверждении схемы или подписавших


соглашение о перераспределении земельных участков)

от

№

Схема расположения части земельного участка на кадастровом плане территории

Условный номер земельного участка /чзу1 <small>(создается в случае, если предусматривается образование двух и более земельных участков)</small>			
Площадь земельного участка 632 м² <small>(указывается проектная площадь образуемого земельного участка, вычисленная с использованием геодезических и программных средств, в том числе размещенных на официальном сайте Федеральной органа исполнительной власти, уполномоченного Правительством Российской Федерации на осуществление государственного кадастрового учета, государственной регистрации прав, ведение Единого государственного реестра недвижимости и предоставление сведений, содержащихся в Едином государственном реестре недвижимости, в информационно-телекоммуникационной сети "Интернет" (далее - официальный сайт), с округлением до 1 квадратного метра. Указанное значение площади земельного участка может быть уточнено при проведении кадастровых работ не более чем на десять процентов)</small>			
Обозначение характерных точек границ	Координаты, м <small>(указываются в случае подготовки схемы расположения земельного участка с использованием геодезических и программных средств, в том числе размещенных на официальном сайте. Значения координат, полученные с использованием указанных геодезических и программных средств, указываются с округлением до 0,01 метра)</small>		
	X	Y	
1	2	3	
1	804729,59	251268,27	
2	804733,42	251271,50	
3	804737,12	251274,85	
4	804716,77	251299,02	
5	804696,32	251323,20	
6	804688,76	251316,84	
7	804709,12	251292,59	
1	804729,59	251268,27	

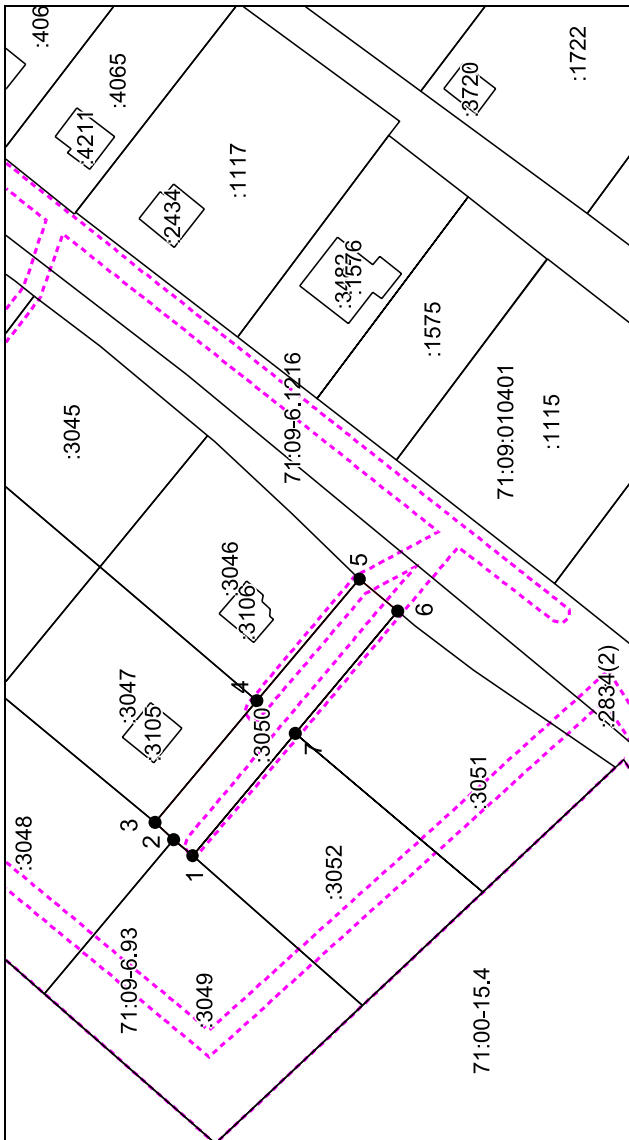


Система координат: МСК-71.1

Масштаб 1:1500

Условные обозначения:

- граница образуемого земельного участка,
- граница учтенного земельного участка, объектов капитального строительства
- - - граница кадастрового квартала,
- — характерная точка границы земельного участка.
- - - граница зоны с особыми условиями использования территорий.

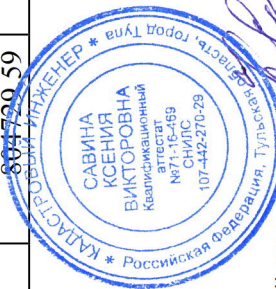

Кадастровый инженер Савина К. В.